

برآورد اولیه

(فهرست بهای منضم به پیمان بر اساس فهرست بهای پایه رشته اینیه و مکانیک ۱۴۰۲)

پروژه:

احداث و تجهیز مرکز اطلاع رسانی گردشگری شهرستان

خرمده

کارفرما: اداره کل میراث فرهنگی، گردشگری و صنایع دستی استان

زنجان

کد طرح: ۱۷۰۶۰۰۸۰۰۳

اعتبار طرح: استانی

سال مالی: ۱۴۰۲

کد پروژه : ۹۵۰۸۵۲

نام پروژه یا موضوع کار : تکمیل مرکز اطلاع رسانی شهرستان خرمدره

نام دستگاه اجرایی : اداره کل میراث فرهنگی، گردشگری و صنایع دستی استان زنجان

نام دستگاه نظارت : دفترفنی

نام مهندس مشاور : ندارد

کد و عنوان طرح : ۱۷۰۶۰۰۸-۰۳ - طرح ایجاد زیرساخت های مورد نیاز گردشگری داخلی

کد و عنوان پروژه :

نوع اعتبار : در آمد عمومی

فهرست پایه (سال) : ۱۴۰۲

مدت پروژه : ۲ ماه

ریال ۲،۱۲۰،۷۱۱،۹۲۶

مبلغ پروژه :

ابنیه

TASISAT MAKANIKI

« ریز متروه »

فهرست بهای اینیه سال ۱۴۰۲

کد پروژه: ۹۵۰۸۵۲

نام دستگاه اجرایی: اداره کل میراث فرهنگی، گردشگری و
صنایع دستی استان زنجان

تاریخ: ۱۴۰۲/۰۹/۲۲

کد و عنوان طرح: ۱۷۰۶۰۰۸-۰۰۳ - طرح ایجاد زیرساخت های نام مهندس مشاور: ندارد
مورد نیاز گردشگری داخلی

نام پروژه: تکمیل مرکز اطلاع رسانی شهرستان خرمدره

کد فهرست	شرح مختصر	شرح عملیات							
		ملاحظات	جمع کلی	جمع جزئی	وزن یا ...	ارتفاع	عرض	طول	تعداد
۱۱۱۲۰۱	نمچینی با آجرنسوز ضخامت ۲۰ تا ۳۰ میل	متربع	۷۰/۳۱	۷۰/۳۱	۴/۱۰	۱۷/۱۵	۱/۰۰		
۱-۱	نمچینی با آجرنسوز ضخامت ۲۰ تا ۳۰ میل	نمای غربی							
۱-۲	نمچینی با آجرنسوز ضخامت ۲۰ تا ۳۰ میل	نمای غربی							
۱-۳	نمچینی با آجرنسوز ضخامت ۲۰ تا ۳۰ میل	نمای شمالی		۲۵/۰۹	۴/۱۰	۶/۱۲	۱/۰۰		
۱-۴	نمچینی با آجرنسوز ضخامت ۲۰ تا ۳۰ میل	نمای جنوبی		۲۰/۰۵	۴/۱۰	۵/۰۰	۱/۰۰		
۱-۵	کسر گردد کلاف پنجره	نمای شمالی و جنوبی		-۸/۱۷	۱/۶۵	۱/۶۵	۳/۰۰-		
۱-۶	کسر گردد ابعاد سنگ کلاف درب همکف	درب ورودی ضلع غربی		-۱/۶۲	۱/۳۵	۱/۲۰	۱/۰۰-		
۱-۷	کسر گردد ابعاد سنگ نما(کلاف)	سنگ نمای کلاف افقی بنا		-۵/۶۳	۰/۲۰	۲۸/۱۵	۱/۰۰-		
۱-۸	کسر گردد ابعاد سنگ نما(کلاف)	سنگ نمای کلاف عمودی بنا ضلع شمالی و غربی		-۶/۲۴	۳/۹۰	۰/۲۰	۸/۰۰-		
۱-۹	کسر گردد کلاف پنجره	پنجره ضلع جنوبی		-۳/۵۹	۱/۶۳	۱/۱۰	۲/۰۰-		
۱-۱۰	کسر گردد نمای سنگی(کلاف)	نمای جنوبی		-۱/۰۰	۰/۲۰	۵/۰۰	۱/۰۰-		
۱-۱۱	کسر گردد نمای سنگی(کلاف)	نمای جنوبی		-۱/۵۶	۳/۹۰	۰/۲۰	۲/۰۰-		
۱-۱۲	نمچینی با آجرنسوز ضخامت ۲۰ تا ۳۰ میل	۸۸/۰۹							
۱۶۰۲۰۴	تهیه مصالح و زیرسازی سطوح کاذب با نبشی، سپری ...	کیلوگرم							
۲-۱	تهیه مصالح و زیرسازی سطوح کاذب با نبشی، سپری ...			۰/۸۲	۰/۲۶۰	۱/۰۵	۱/۵۰	۲/۰۰	
۲-۲	تهیه مصالح و زیرسازی سطوح کاذب با نبشی، سپری ...			۰/۶۴	۰/۲۶۰	۱/۰۵	۲/۳۵	۱/۰۰	
۲-۳	تهیه مصالح و زیرسازی سطوح کاذب با نبشی، سپری ...			۱/۴۶					
۱۸۰۸۰۴	بندکشی توخالی نمای آجری باماسه بادی و سیمان	متطول		۱۵۸۶/۰۰					
۳-۱	بندکشی توخالی نمای آجری باماسه بادی و سیمان			۱۵۸۶/۰۰					
۳-۲	بندکشی توخالی نمای آجری باماسه بادی و سیمان			۱۵۸۶/۰۰					
۱۸۰۸۱۰	اضافه بهابی بندکشی با ملات پودر سنگ و سیمان سفید	متطول		۱۵۸۶/۰۰					
۴-۱	اضافه بهابی بندکشی با ملات پودر سنگ و سیمان سفید			۱۵۸۶/۰۰					

« ریز متراه »

فهرست بهای اینیه سال ۱۴۰۲

نام دستگاه اجرایی : اداره کل میراث فرهنگی، گردشگری و
صنایع دستی استان زنجان

تاریخ : ۱۴۰۲/۰۹/۲۲

کد و عنوان طرح : ۱۷۰۶۰۰۸۰۰۳ - طرح ایجاد زیرساخت های نام مهندس مشاور : ندارد
مورد نیاز گردشگری داخلی

نام پروژه : تکمیل مرکز اطلاع رسانی شهرستان خرمدره

کد فهرست ردیف - زیرردیف	شرح مختصر شرح عملیات	تعداد	طول	عرض	ارتفاع	وزن یا ...	جمع جزئی	جمع کلی	ملاحظات
۱۹۰۲۱۳	کلاف چوبی در کمد به مقطع ۱۵ تا ۲۵ سانتیمتر	۲/۰۰	۰/۹۳	۲/۱۰	۲/۱۰	۳/۹۱	۱۰/۴۰	متربع	کلاف چوبی در کمد به مقطع ۱۵ تا ۲۵ سانتیمتر
	کلاف چوبی در به مقطع ۱۵ تا ۲۵ سانتیمتر					۰/۸۴	۱/۹۵	۲/۵۳	مربع
	کلاف چوبی در به مقطع ۱۵ تا ۲۵ سانتیمتر								مربع
	کلاف چوبی در به مقطع ۱۵ تا ۲۵ سانتیمتر					۰/۷۴	۱/۰۰	۱/۴۴	مربع
	کلاف چوبی در به مقطع ۱۵ تا ۲۵ سانتیمتر								مربع
۱۹۰۳۰۱	شبکه ۷*۷ سم داخل کلاف چوبی در ازفیر ۳ میلیمتری	۱۰/۴۰	۱۰/۴۰					متربع	شبکه ۷*۷ سم داخل کلاف چوبی در ازفیر ۳ میلیمتری
	شبکه ۷*۷ سم داخل کلاف چوبی در ازفیر ۳ میلیمتری								مربع
	پوشش MDF پنج میل روی در								متربع
	پوشش MDF پنج میل روی در								مربع
	نصب در پیش ساخته چوبی داخلی و براق کویی آن								متربع
۱۹۰۴۱۰	نصب در پیش ساخته چوبی داخلی و براق کویی آن	۲۰/۸۰	۲۰/۸۰					متربع	متربع
	پوشش MDF پنج میل روی در								مربع
۱۹۰۵۰۱	نصب در پیش ساخته چوبی داخلی و براق کویی آن	۶/۰۰	۶/۰۰					لنگه	لنگه
	نصب در پیش ساخته چوبی داخلی و براق کویی آن								متربع
۱۹۰۵۰۲	دستمزد قابلمهای کردن در و چهارچوب، به ازای هر متر طول قابلمه.	۲۴/۱۴	۲۴/۱۴			۲۴/۱۴	۱/۰۰	متربول	متربول
	دستمزد قابلمهای کردن در و چهارچوب، به ازای هر متر طول قابلمه.								متربول
	دستمزد قابلمهای کردن در و چهارچوب، به ازای هر متر طول قابلمه.								متربول
۲۲۰۱۳۶	فرش کف با سنگ تراورتن زنجان	۱۷/۶۷	۱۷/۶۷			۰/۴۰	۴۴/۱۸	۱/۰۰	متربع
	فرش کف با سنگ تراورتن زنجان								متربع
	فرش کف با سنگ تراورتن زنجان								متربع
۱۰-۱	اضافه بهای در پوش از سنگ پلاک	۴۴/۱۸	۴۴/۱۸				۴۴/۱۸	متربول	متربول
	اضافه بهای در پوش از سنگ پلاک								متربول
۱۰-۲	کسر بها بابت عدم نیاز به ساب	۱۷/۶۷	۱۷/۶۷				۱۷/۶۷	متربع	متربع
	کسر بها بابت عدم نیاز به ساب								متربع
۱۱-۱	اضافه بهای در پوش از سنگ پلاک	۴۴/۱۸	۴۴/۱۸				۴۴/۱۸	متربول	متربول
	اضافه بهای در پوش از سنگ پلاک								متربول
۱۲-۱	کسر بها بابت عدم نیاز به ساب	۱۷/۶۷	۱۷/۶۷				۱۷/۶۷	متربع	متربع
	کسر بها بابت عدم نیاز به ساب								متربع

« ریز متره »

فهرست پهای اینیه سال ۱۴۰۲

نام دستگاه اجرایی: اداره کل میراث فرهنگی، گردشگری و صنایع دستی استان زنجان

١٤٠٢/٠٩/٢٢ تاریخ:

کد و عنوان طرح: ۱۷۰۶۰۰۸ - طرح ایجاد زیرساخت های نام مهندس مشاور: ندارد مورد نیاز گردشگری داخلی

نام پروژه: تکمیل مرکز اطلاع رسانی شهرستان خرمدره

« ریز متروه »

فهرست بهای اینیه سال ۱۴۰۲

نام دستگاه اجرایی : اداره کل میراث فرهنگی، گردشگری و
صنایع دستی استان زنجان

تاریخ : ۱۴۰۲/۰۹/۲۲

کد و عنوان طرح : ۱۷۰۶۰۰۸-۰۰۳ - طرح ایجاد زیرساخت های نام مهندس مشاور : ندارد

نام پروژه : تکمیل مرکز اطلاع رسانی شهرستان خرمدره

مورد نیاز گردشگری داخلی

کد فهرست ردیف - زیرردیف	شرح مختصر شرح عملیات	تعداد	طول	عرض	ارتفاع	وزن یا ...	جمع جزئی	جمع کلی	ملاحظات
۲۲۰۵۱۷	تنهیه و نصب سنگ پلاک گرانیت مشکی نطنز (اصفهان) در سطوح افقی.	۱۰/۰۰	۰/۲۰	۳/۴۰	۶/۸۰	۵/۶۳	۱/۲۵	۰/۵۵	۴/۵۶
	تنهیه و نصب سنگ پلاک گرانیت مشکی نطنز (اصفهان) در سطوح افقی.								
	تنهیه و نصب سنگ پلاک گرانیت مشکی نطنز (اصفهان) در سطوح افقی.								
۲۲۰۵۲۲b	اضافه بها بابت حکمی بودن سنگ						۲۲/۹۴	۲۲/۹۴	مت
۲۷-۱	اضافه بها بابت حکمی بودن سنگ						۲۲/۹۴		مت
۲۷-۲	اضافه بها بابت حکمی بودن سنگ								
۲۲۰۶۰۱	اضافه بهای نصب سنگ پلاک قائم						۲۲/۹۴	۲۲/۹۴	مت
۲۸-۱	اضافه بهای نصب سنگ پلاک قائم								
۲۲۰۶۰۲	اضافه بهای اجرای اسکوپ در سنگ پلاک						۱۱/۲۶	۱۱/۲۶	مت
۲۹-۱	اضافه بهای اجرای اسکوپ در سنگ پلاک								
۲۲۰۶۰۳	اضافه بهای اجرای اسکوپ در سنگ گرانیت						۲۲/۹۴	۲۲/۹۴	مت
۳۰-۱	اضافه بهای اجرای اسکوپ در سنگ گرانیت								
۲۲۰۶۰۵	اضافه بهای اجرای سنگ داخل قاب در یا پنجره						۱۰/۵۱	۱۰/۵۱	مت
۳۱-۱	اضافه بهای اجرای سنگ داخل قاب در یا پنجره								
۲۳۰۶۱۵	تنهیه و نصب سقف کاذب از نوع پانل دوجداره P.V.C بدون روکش.	۲/۰۰	۱/۵۰	۱/۰۵		۲/۱۵	۳/۱۵	-	مت
۳۷-۱	تنهیه و نصب سقف کاذب از نوع پانل دوجداره P.V.C بدون روکش.								
نقل به صفحه بعد									

« ریز متروه »

فهرست بهای اینیه سال ۱۴۰۲

کد پروژه: ۹۵۰۸۵۲

نام دستگاه اجرایی: اداره کل میراث فرهنگی، گردشگری و
صنایع دستی استان زنجان

تاریخ: ۱۴۰۲/۰۹/۲۲

کد و عنوان طرح: ۱۷۰۶۰۰۸-۰۰۳

- طرح ایجاد زیرساخت های نام مهندس مشاور: ندارد

نام پروژه: تکمیل مرکز اطلاع رسانی شهرستان خرمدره

مورد نیاز گردشگری داخلی

کد فهرست ردیف - زیرردیف	شرح مختصر شرح عملیات	تعداد	طول	عرض	ارتفاع	وزن یا ...	جمع جزئی	جمع کلی	ملاحظات
۲۳۰۶۱۵	تهیه و نصب سقف کاذب از نوع پانل دوجداره P.V.C بدون روکش.	۱/۰۰	۲/۲۵	۱/۰۵		نقل از صفحه قبل	۲/۱۵	متربع	۵/۶۲
	تهیه و نصب سقف کاذب از نوع پانل دوجداره P.V.C بدون روکش.								
	تهیه و نصب سقف کاذب از نوع پانل دوجداره P.V.C بدون روکش.								
	تهیه و نصب سقف کاذب از نوع پانل دوجداره P.V.C بدون روکش.								
۲۳۰۶۲۵	اضافه‌بهای پانل دوجداره در صورت روکش	۱/۰۰	۲/۲۵	۱/۰۵		نقل از صفحه قبل	۲/۱۵	متربع	۵/۶۲
	اضافه‌بهای پانل دوجداره در صورت روکش								
۲۴۰۳۰۳	شیشه ۶ میلی‌متری ایمنی آبدیده حرارتی	۱/۰۰	۲/۲۵	۲/۳۵		نقل از صفحه قبل	۲/۱۵	متربع	۲/۸۲
	شیشه ۶ میلی‌متری ایمنی آبدیده حرارتی								
	شیشه ۶ میلی‌متری ایمنی آبدیده حرارتی								
۲۴۰۱۰۱	حمل آهن، سیمان، مصالح سنگی، آجر و بلوك ۷۵ ~ ۳۰ کیلومتر	۱/۰۰	۲/۲۵	۱/۰۵		نقل از صفحه قبل	۲/۱۵	متربع	۴/۸۶
	حمل آهن، سیمان، مصالح سنگی، آجر و بلوك ۷۵ ~ ۳۰ کیلومتر								
۴۲-۱	حمل آهن، سیمان، مصالح سنگی، آجر و بلوك ۳۰ ~ ۷۵ کیلومتر	۱/۰۰	۲/۲۵	۱/۰۵		نقل از صفحه قبل	۲/۱۵	متربع	۷۰۴/۸۰
	حمل آهن، سیمان، مصالح سنگی، آجر و بلوك ۳۰ ~ ۷۵ کیلومتر								
۲۸۰۱۰۳	حمل آهن، سیمان، مصالح سنگی، آجر و بلوك ۳۰ ~ ۳۰ کیلومتر	۱/۰۰	۲/۲۵	۱/۰۵		نقل از صفحه قبل	۲/۱۵	متربع	۴/۸۶
	حمل آهن، سیمان، مصالح سنگی، آجر و بلوك ۳۰ ~ ۳۰ کیلومتر								
۴۳-۱	حمل آهن، سیمان، مصالح سنگی، آجر و بلوك ۳۰ ~ ۳۰ کیلومتر	۱/۰۰	۲/۲۵	۱/۰۵		نقل از صفحه قبل	۲/۱۵	متربع	۷۰۴/۸۰
	حمل آهن، سیمان، مصالح سنگی، آجر و بلوك ۳۰ ~ ۳۰ کیلومتر								
۲۴۰۷۰۹	تهیه چسب سیلیکون جهت نصب شیشه (بر حسب سطح شیشه نصب شده)	۱/۰۰	۲/۲۵	۱/۰۵		نقل از صفحه قبل	۲/۱۵	متربع	۲/۸۲
	تهیه چسب سیلیکون جهت نصب شیشه								
۲۴۰۷۱۰	تهیه نوار پلاستیکی جهت نصب شیشه (بر حسب سطح شیشه نصب شده)	۱/۰۰	۲/۲۵	۱/۰۵		نقل از صفحه قبل	۲/۱۵	متربع	۲/۸۲
	تهیه نوار پلاستیکی جهت نصب شیشه								
	تهیه نوار پلاستیکی جهت نصب شیشه								
	تهیه نوار پلاستیکی جهت نصب شیشه								
۴۵-۱	تهیه نوار پلاستیکی جهت نصب شیشه	۱/۰۰	۲/۲۵	۱/۰۵		نقل از صفحه قبل	۲/۱۵	متربع	۲/۸۲
	تهیه نوار پلاستیکی جهت نصب شیشه								
۴۵-۲	تهیه نوار پلاستیکی جهت نصب شیشه	۱/۰۰	۲/۲۵	۱/۰۵		نقل از صفحه قبل	۲/۱۵	متربع	۲/۸۲
	تهیه نوار پلاستیکی جهت نصب شیشه								

« ریز متروه »

فهرست بهای تاسیسات مکانیکی سال ۱۴۰۲

نام پروژه : تکمیل مرکز اطلاع رسانی شهرستان خرمدراه
کد پروژه : ۹۵۰۸۵۲ : اداره کل میراث فرهنگی، گردشگری و
صنایع دستی استان زنجان

کد و عنوان طرح : ۱۷۰۶۰۰۸۰۰۳ - طرح ایجاد زیرساخت های نام مهندس مشاور : ندارد
تاریخ : ۱۴۰۲/۰۹/۲۲
مورد نیاز گردشگری داخلی

کد فهرست ردیف - زیرردیف	شرح مختصر شرح عملیات	تعداد	طول	عرض	ارتفاع	وزن یا ...	جمع جزئی	جمع کلی	ملاحظات
۰۷۰۸۰۳	شیر ساده رادیاتور قطر ۱۵ (یک دوم اینچ)	۸/۰۰					۸/۰۰	شیر ساده رادیاتور قطر ۱۵ (یک دوم اینچ)	عدد
	شیر ساده رادیاتور قطر ۱۵ (یک دوم اینچ)								
۰۷۰۸۰۷	زانو قفلی رادیاتوری قطر ۱۵ (یک دوم اینچ)	۸/۰۰					۸/۰۰	زانو قفلی رادیاتوری قطر ۱۵ (یک دوم اینچ)	عدد
	زانو قفلی رادیاتوری قطر ۱۵ (یک دوم اینچ)								
۰۷۰۸۱۰	شیرهواگیری رادیاتوری قطر ۱۰ (سه هشتم اینچ)	۴/۰۰					۴/۰۰	شیرهواگیری رادیاتوری قطر ۱۰ (سه هشتم اینچ)	عدد
	شیرهواگیری رادیاتوری قطر ۱۰ (سه هشتم اینچ)								
۰۷۰۹۰۱	فلاش تانک پلیمری	۱/۰۰					۱/۰۰	فلاش تانک پلیمری	دستگاه
	فلاش تانک پلیمری								
۰۷۱۲۲۰	شیر مخلوط دستشویی	۱/۰۰					۱/۰۰	شیر مخلوط دستشویی	عدد
	شیر مخلوط دستشویی								
۰۷۱۲۲۲	شیر مخلوط شلنگ دار	۱/۰۰					۱/۰۰	شیر مخلوط شلنگ دار	عدد
	شیر مخلوط شلنگ دار								
۰۷۱۲۰۶	شیر مخلوط کرمه دوش باعلم سردوش و بست	۱/۰۰					۱/۰۰	شیر مخلوط کرمه دوش باعلم سردوش و بست	عدد
	شیر مخلوط کرمه دوش باعلم سردوش و بست								
	شیر مخلوط کرمه دوش باعلم سردوش و بست								
۰۷۱۲۲۱	شیر مخلوط ظرفشویی	۱/۰۰					۱/۰۰	شیر مخلوط ظرفشویی	عدد
	شیر مخلوط ظرفشویی								
	شیر مخلوط ظرفشویی								
۰۷۱۴۰۱	شیر پیسوار کرمه بقطر ۱۲ میلیمتر (سه هشتم اینچ)	۴/۰۰					۴/۰۰	شیر پیسوار کرمه بقطر ۱۲ میلیمتر (سه هشتم اینچ)	عدد
	شیر پیسوار کرمه بقطر ۱۲ میلیمتر								
	شیر پیسوار کرمه بقطر ۱۲ میلیمتر								
۰۷۱۰۰۵	دست شویی چینی ۴۹×۶۵ سانت با نیم پایه	۱/۰۰					۱/۰۰	دست شویی چینی ۴۹×۶۵ سانت با نیم پایه	دستگاه
	دست شویی چینی ۴۹×۶۵ سانت با نیم پایه								
	دست شویی چینی ۴۹×۶۵ سانت با نیم پایه								
۰۷۱۲۰۲	رادیاتور آلومینیومی به ارتفاع ۵۰۰ میلیمتر	۱۰۰/۸۰					۱۰۰/۸۰	رادیاتور آلومینیومی به ارتفاع ۵۰۰ میلیمتر	یکصد کیلو کالری در ساعت
	رادیاتور آلومینیومی به ارتفاع ۵۰۰ میلیمتر								
	رادیاتور آلومینیومی به ارتفاع ۵۰۰ میلیمتر								

« ریز متره »

فهرست بهای تاسیسات مکانیکی سال ۱۴۰۲

نام پروژه : تکمیل مرکز اطلاع رسانی شهرستان خرمدره
 کد پروژه : ۹۵۰۸۵۲ : نام دستگاه اجرایی : اداره کل میراث فرهنگی، گردشگری و
 صنایع دستی استان زنجان
 کد و عنوان طرح : ۱۷۰۶۰۰۸ - طرح ایجاد زیرساخت های نام مهندس مشاور : ندارد
 تاریخ : ۱۴۰۲/۰۹/۲۲
 مورد نیاز گردشگری داخلی

کد فهرست ردیف - زیرردیف	شرح مختصر شرح عملیات	تعداد	طول	عرض	ارتفاع	وزن یا ...	جمع جزئی	جمع کلی	ملاحظات
۱۷۰۳۰۲	رادیاتور آلومینیومی به ارتفاع ۵۰۰ میلیمتر					نقل از صفحه قبل	۱۰۰/۸۰	یکصد کیلو کالری در ساعت	عرض رادیاتور ۱.۲۰ متر
۱۷-۳	رادیاتور آلومینیومی به ارتفاع ۵۰۰ میلیمتر						۱۰۰/۸۰		

«برگه مالی»

فهرست بهای واحد پایه رشتہ ابنيه سال ۱۴۰۲

نام پروژه : تکمیل مرکز اطلاع رسانی شهرستان خرمدربه نام دستگاه اجرایی : اداره کل میراث فرهنگی، گردشگری و صنایع کد پروژه : ۹۵۰۸۵۲ دستی استان زنجان

تاریخ : ۱۴۰۲/۰۹/۲۲

نام مهندس مشاور : ندارد

کد و عنوان طرح : ۱۷۰۶۰۰۸-۱۷۰۰۳ - طرح ایجاد
زیرساخت های مورد نیاز گردشگری
داخلی

ردیف *	شماره	شرح کامل	واحد	بهای واحد	مقدار	جمع بریال
--------	-------	----------	------	-----------	-------	-----------

۱۱- آجر کاری و شفته ریزی

۵۰۹۰۴۲۴۰۴۷۰	۸۸/۰۹	۵۰۷۸۳۰۰۰/۰	مترمربع	۳۰ تا ۲۰ با ضخامت ۰.۵ میلی متر و ملات ماسه سیمان ۱:۵.	۱۱۱۲۰۱	۱
-------------	-------	------------	---------	---	--------	---

جمع فصل بریال : ۵۰۹۰۴۲۴۰۴۷۰

«برگه مالی»

فهرست بهای واحد پایه رشتہ ابنيه سال ۱۴۰۲

نام پروژه : تکمیل مرکز اطلاع رسانی شهرستان خرمدربه نام دستگاه اجرایی : اداره کل میراث فرهنگی، گردشگری و صنایع کد پروژه : ۹۵۰.۸۵۲ دستی استان زنجان

تاریخ : ۱۴۰۲/۰۹/۲۲

نام مهندس مشاور : ندارد

کد و عنوان طرح : ۱۷۰۶۰۰۸-۱۷۰۰۳ - طرح ایجاد
زیرساخت های مورد نیاز گردشگری
داخلی

ردیف *	شماره	شرح کامل	بهای واحد	مقدار	جمع بریال
		شرح ملاحظات			

۱۷ - کارهای آلومینیومی

۴۹۰.۵۶۰	۱/۴۶	۳۳۶.۰۰۰/.	کیلوگرم	تهیه مصالح و اجرای زیرسازی سطوح کاذب اعم از افقی یا قائم، با نبشی، سپری، میلگرد و مانند آن.	۱۶۰.۲۰۴	۲
---------	------	-----------	---------	--	---------	---

جمع فصل بریال : ۴۹۰.۵۶۰

«برگه مالی»

فهرست بهای واحد پایه رشتہ ابنيه سال ۱۴۰۲

نام پروژه : تکمیل مرکز اطلاع رسانی شهرستان خرمدربه نام دستگاه اجرایی : اداره کل میراث فرهنگی، گردشگری و صنایع کد پروژه : ۹۵۰۸۵۲ دستی استان زنجان

تاریخ : ۱۴۰۲/۰۹/۲۲

نام مهندس مشاور : ندارد

کد و عنوان طرح : ۱۷۰۶۰۰۳ - طرح ایجاد
زیرساخت های مورد نیاز گردشگری
داخلی

ردیف *	شماره	شرح کامل	شرح ملاحظات	واحد	بهای واحد	مقدار	جمع بریال

۱۸ - اندوکاری و بندکشی

۲۷۰۹۱۳۶۰۰	۱۰۵۸۶/۰۰	۱۷۰۶۰۰/۰	متر طول	بنده کشی توخالی با ملات ماسه بادی و سیمان ۱:۴ روی نمای آجری.	۱۸۰۸۰۴	۳
۵۳۹۰۲۴۰	۱۰۵۸۶/۰۰	۳۴۰/۰	متر طول	اضافه بها به ردیفهای ۱۸۰۸۰۱ تا ۱۸۰۸۰۹ در صورتی که برای بندکشی به جای ملات ماسه بادی و سیمان، ملات پودر سنگ و سیمان سفید مصرف شود.	۱۸۰۸۱۰	۴

جمع فصل بریال : ۲۸۰۴۵۲۸۴۰

«برگه مالی»

فهرست بهای واحد پایه رشتہ ابنيه سال ۱۴۰۲

نام پروژه : تکمیل مرکز اطلاع رسانی شهرستان خرمدربه نام دستگاه اجرایی : اداره کل میراث فرهنگی، گردشگری و صنایع کد پروژه : ۹۵۰۸۵۲ دستی استان زنجان

تاریخ : ۱۴۰۲/۰۹/۲۲

نام مهندس مشاور : ندارد

کد و عنوان طرح : ۱۷۰۶۰۰۸-۱۷۰۰۳

زیرساخت های مورد نیاز گردشگری

داخلی

ردیف *	شماره	شرح کامل	شرح ملاحظات	واحد	بهای واحد	مقدار	جمع بریال

۱۹ - کارهای چوبی

۱۹۰۲۱۳	۵	تهیه، ساخت و نصب کلاف در از چوب نراد خارجی، به سطح مقطع ۱۵ تا ۲۵ سانتی مترمربع، همراه با قیدهای چوبی برای نصب قفل و تقویت محل لولا، بطور کامل.	مترا مربع	۱۰/۴۰	۱۰۵۲۰۰۰۰۰۰۰	۱۵۸۲۸۸۰۰
۱۹۰۳۰۱	۶	تهیه، ساخت و جاگذاری شبکه به ابعاد حداقل ۷×۷ سانتی متر داخل کلاف چوبی در، از فیبر به ضخامت حدود ۳ میلی متر.	مترا مربع	۱۰/۴۰	۵۹۶۰۰۰۰۰۰	۶۱۹۸۰۴۰۰
۱۹۰۴۱۰	۷	تهیه و نصب پوشش یک روی در، از جنس MDF به ضخامت حدود ۵ میلی متر، با پرس کردن.	مترا مربع	۲۰/۸۰	۱۰۰۸۳۰۰۰۰۰	۲۲۰۵۲۶۴۰۰
۱۹۰۵۰۱	۸	نصب در پیش ساخته چوبی داخلی و براق کوبی آن (بدون بهای براق آلات).	لنگه	۶/۰۰	۱۰۵۳۵۰۰۰۰۰	۹۰۲۱۰۰۰۰۰
۱۹۰۵۰۲	۹	دستمزد قابلمهای کردن در و چهار چوب، به ازای هر متر طول قابلمه.	مترا طول	۲۴/۱۴	۱۰۱۰۰۰۰۰۰	۲۰۴۲۸۰۱۴۰

جمع فصل بریال : ۵۶۰۲۰۱۰۷۴۰

«برگه مالی»

فهرست بهای واحد پایه رشتہ ابنيه سال ۱۴۰۲

نام پروژه : تکمیل مرکز اطلاع رسانی شهرستان خرمدره نام دستگاه اجرایی : اداره کل میراث فرهنگی، گردشگری و صنایع
کد پروژه : ۹۵۰۸۵۲ دستی استان زنجان

تاریخ : ۱۴۰۲/۰۹/۲۲

نام مهندس مشاور : ندارد

کد و عنوان طرح : ۱۷۰۶۰۰۳ - طرح ایجاد
زیرساخت های مورد نیاز گردشگری
داخلی

ردیف *	شماره	شرح کامل شرح ملاحظات	واحد	بهای واحد	مقدار	جمع بریال

۲۲ - کارهای سنگی با سنگ پلاک

۱۰	۲۲۰۱۳۶	تهیه و نصب سنگ پلاک تراورتن کرم یا شکلاتی زنجان (زنجان) در سطوح افقی.	متربوط	۵۰۱۸۰۰۰/۰	۱۷/۶۷	۹۷۵۰۳۰۶۰
۱۱	۲۲۰۱۲۶d	کسر بها بابت عدم نیاز به ساب در مرحله فرآوری به دلیل تیشه ای کردن یا کلنگی کردن، طبق بند ۶ الزامات عمومی فصل ۲۲	متربوط	۵۰۱۸۰۰۰×(-۰.۱۵)	۱۷/۶۷	-۱۴۶۲۵۴۵۹
۱۲	۲۲۰۲۱۵	تهیه و نصب سنگ پلاک آهک گوهه خرم آباد (لرستان) در سطوح افقی.	متربوط	۳۰۷۸۵۰۰۰/۰	۲۵/۸۶	۹۷۸۸۰۱۰۰
۱۳	۲۲۰۲۱۵b	اضافه بها بابت حکمی بودن سنگ، طبق بند ۴ الزامات عمومی فصل ۲۲	متربوط	۳۰۷۸۵۰۰۰×(۰.۱)	۲۳/۰۴	۸۷۲۰۶۴۰
۱۴	۲۲۰۲۱۵d	کسر بها بابت عدم نیاز به ساب در مرحله فرآوری به دلیل تیشه ای کردن یا کلنگی کردن، طبق بند ۶ الزامات عمومی فصل ۲۲	متربوط	۳۰۷۸۵۰۰۰×(-۰.۱۵)	۲۳/۰۴	-۱۳۰۸۰۶۹۰
۱۵	۲۲۰۲۱۵a	اضافه بها بابت استفاده از سنگ پلاک با ضخامت بیش از ۲ سانت و تا ۴ سانت، طبق بند ۵ الزامات عمومی فصل ۲۲ X = ۳	متربوط	۳۰۷۸۵۰۰۰×((۰.۳- ۰.۰۵)×۰.۲۵)	۲۴/۶۶	۴۶۶۶۹۰۰۵۰
۱۶	۲۲۰۳۳۴	تهیه و نصب سنگ پلاک مرمریت لاشتر (اصفهان) در سطوح افقی.	متربوط	۳۰۸۹۰۰۰/۰	۱۱/۲۶	۴۳۸۰۱۴۰۰
۱۷	۲۲۰۳۲۴d	کسر بها بابت عدم نیاز به ساب در مرحله فرآوری به دلیل تیشه ای کردن یا کلنگی کردن، طبق بند ۶ الزامات عمومی فصل ۲۲	متربوط	۳۰۸۹۰۰۰×(-۰.۱۵)	۱۱/۲۶	-۶۵۷۰۲۱۰
۱۸	۲۲۰۵۱۷	تهیه و نصب سنگ پلاک گرانیت مشکی نطنز (اصفهان) در سطوح افقی.	متربوط	۷۰۵۹۲۰۰۰/۰	۲۲/۹۴	۱۷۴۱۶۰۴۸۰
۱۹	۲۲۰۵۴۲b	اضافه بها بابت حکمی بودن سنگ، طبق بند ۴ الزامات عمومی فصل ۲۲	متربوط	۹۰۷۹۷۰۰۰×(۰.۱)	۲۲/۹۴	۲۲۴۷۴۳۱۸
۲۰	۲۲۰۶۰۱	اضافه بها نسبت به ردیفهای تهیه و نصب سنگ پلاک در سطوح افقی، در صورتی که سنگ‌های پلاک در سطوح قائم نصب شوند.	متربوط	۳۱۴۵۰۰/۰	۲۲/۹۴	۷۰۲۱۴۶۲۰
۲۱	۲۲۰۶۰۲	اضافه بها نسبت به ردیفهای تهیه و نصب سنگ پلاک برای تهیه و اجرای کامل اسکوپ در سنگ‌های پلاک بجز سنگ‌های گرانیت برای سطوح قائم.	متربوط	۳۰۰۰۰۰/۰	۱۱/۲۶	۳۰۳۷۸۰۰۰
۲۲	۲۲۰۶۰۳	اضافه بها به ردیفهای تهیه و نصب سنگ پلاک، برای تهیه و اجرای کامل اسکوپ در سنگ‌های گرانیت برای سطوح قائم.	متربوط	۵۰۶۰۰۰/۰	۲۲/۹۴	۱۱۰۶۰۷۶۴۰
۲۳	۲۲۰۶۰۵	اضافه بها به سنگ کاری سطوح افقی، در صورتی که سنگ پلاک، داخل قاب در یا پنجه نصب شود.	متربوط	۸۲۵۰۰۰/۰	۱۰/۵۱	۸۶۷۰۷۵۰

«برگه مالی»

فهرست بهای واحد پایه رشتہ ابنيه سال ۱۴۰۲

نام پروژه : تکمیل مرکز اطلاع رسانی شهرستان خرمدربه نام دستگاه اجرایی : اداره کل میراث فرهنگی، گردشگری و صنایع کد پروژه : ۹۵۰۸۵۲ دستی استان زنجان

تاریخ : ۱۴۰۲/۰۹/۲۲

نام مهندس مشاور : ندارد

کد و عنوان طرح : ۱۷۰۶۰۰۳ - طرح ایجاد

زیرساخت های مورد نیاز گردشگری

داخلی

ردیف *	شماره	شرح کامل	بهای واحد	مقدار	جمع بربال
		شرح ملاحظات			

نقل از صفحه قبل : ۴۸۷۸۰۳۴۳۹

۲۲ - کارهای سنگی با سنگ پلاک

۱۳۰۴۶۲۷۵۰	۳۴/۳۰	۳۹۲۰۵۰۰/۰	مترمربع	اضافه بها برای تیشدای کردن یا کلنگی کردن سنگهای پلاک.	۲۲۰۶۰۷	۲۴
۲۰۰۴۲۸۱۰	۲۶/۹۵	۷۵۰۸۰۰/۰	مترطول	اضافه بها نسبت به ردیفهای تهیه و نصب سنگ پلاک، در صورتی که سنگ پلاک، به عنوان قرنیز یا ازاره مورد استفاده قرار گیرد.	۲۲۰۷۱۰	۲۵
۴۰۸۳۷۷۱۰	۴۴/۱۸	۱۰۹۰۵۰۰/۰	مترطول	اضافه بها نسبت به ردیفهای تهیه و نصب سنگ پلاک، در صورتی که سنگ پلاک، به عنوان سنگ درپوش (با هر عرض) روی دست اندازها و مانند آن مورد استفاده قرار گیرد.	۲۲۰۷۱۲	۲۶
۲۰۸۸۵۰۳۷۵	۲۸/۱۵	۱۰۲۰۵۰۰/۰	مترطول	اضافه بها نسبت به ردیفهای تهیه و نصب سنگ پلاک، در صورتی که سنگ پلاک، به عنوان سنگ فتیله مورد استفاده قرار گیرد.	۲۲۰۷۱۳	۲۷

جمع فصل بربال : ۵۱۱۰۳۲۰۸۴

«برگه مالی»

فهرست بهای واحد پایه رشتہ ابنيه سال ۱۴۰۲

نام پروژه : تکمیل مرکز اطلاع رسانی شهرستان خرمدربه نام دستگاه اجرایی : اداره کل میراث فرهنگی، گردشگری و صنایع کد پروژه : ۹۵۰.۸۵۲ دستی استان زنجان

تاریخ : ۱۴۰۲/۰۹/۲۲

نام مهندس مشاور : ندارد

کد و عنوان طرح : ۱۷۰۶۰۰۳ - طرح ایجاد
زیرساخت های مورد نیاز گردشگری
داخلی

ردیف *	شماره	شرح کامل شرح ملاحظات	واحد	بهای واحد	مقدار	جمع بریال

۲۲ - کارهای پلاستیکی و پلیمری

۲۸	۲۳۰.۶۱۵	تهیه و نصب سقف کاذب از نوع پانل دوجداره PVC بدور روکش.	مترمربع	۱۰۵۴۷.۰۰۰/.	۵/۶۲	۸۶۹۴۱۴۰
۲۹	۲۳۰.۶۲۵	اضافهها به ردیفهای ۲۳۰۶۱۵ و ۲۳۰۶۲۰ در صورت روکش دار بودن پانل های دوجداره.	مترمربع	۲۲۳.۵۰۰/.	۵/۶۲	۱۰۳۱۲۰۲۷۰

جمع فصل بریال : ۱۰۰۰۶۴۱۰

«برگه مالی»

فهرست بهای واحد پایه رشتہ ابنيه سال ۱۴۰۲

نام پروژه : تکمیل مرکز اطلاع رسانی شهرستان خرمدربه نام دستگاه اجرایی : اداره کل میراث فرهنگی، گردشگری و صنایع کد پروژه : ۹۵۰۸۵۲ دستی استان زنجان

تاریخ : ۱۴۰۲/۰۹/۲۲

نام مهندس مشاور : ندارد

کد و عنوان طرح : ۱۷۰۶۰۰۸- طرح ایجاد

زیرساخت های مورد نیاز گردشگری

داخلی

ردیف *	شماره	شرح کامل	شرح ملاحظات	واحد	بهای واحد	مقدار	جمع بریال

۲۰	۲۴۰۳۰۳	تهیه و نصب شیشه اینمنی آبدیده حرارتی به ضخامت ۶ میلی متر.		مترا مربع	۴۰۱۵۷۰۰۰/۰	۲/۸۲	۱۱۰۷۲۲۷۴۰
۲۱	۲۴۰۷۰۹	تهیه چسب سیلیکون جهت نصب شیشه (بر حسب سطح شیشه نصب شده).		مترا مربع	۶۷۷۰۰۰/۰	۲/۸۲	۱۰۹۰۹۰۱۴۰
۲۲	۲۴۰۷۱۰	تهیه نوار پلاستیکی جهت نصب شیشه (بر حسب سطح شیشه نصب شده).		مترا مربع	۱۸۵۰۰۰/۰	۲/۸۲	۵۲۱۰۷۰۰
جمع فصل بریال : ۱۴۰۱۵۳۴۵۸۰							

«برگه مالی»

فهرست بهای واحد پایه رشتہ ابنيه سال ۱۴۰۲

نام پروژه : تکمیل مرکز اطلاع رسانی شهرستان خرمدربه نام دستگاه اجرایی : اداره کل میراث فرهنگی، گردشگری و صنایع کد پروژه : ۹۵۰۸۵۲ دستی استان زنجان

تاریخ : ۱۴۰۲/۰۹/۲۲

نام مهندس مشاور : ندارد

کد و عنوان طرح : ۱۷۰۶۰۰۳ - طرح ایجاد
زیرساخت های مورد نیاز گردشگری
داخلی

ردیف *	شماره	شرح کامل	شرح ملاحظات	واحد	بهای واحد	مقدار	جمع بریال

۲۸ - حمل و نقل

۲۳	۲۸۰۱۰۱	حمل سیمان پاکتی، مصالح سنگی، آهن آلات، آجر و بلوک، هر گاه فاصله محل تهیه تا محل کارگاه، بیش از ۳۰ کیلومتر و تا ۷۵ کیلومتر باشد، برای تمام طول مسیر پس از کسر ۳۰ کیلومتر.	تن - کیلومتر	۱۴۰۹۰۰٪	۴۸/۶۶	۷۲۵۰۳۴
۲۴	۲۸۰۱۰۳	حمل سیمان پاکتی، مصالح سنگی، آهن آلات، آجر و بلوک، هر گاه فاصله محل تهیه تا محل کارگاه، بیش از ۳۰ کیلومتر و تا ۳۰۰ کیلومتر باشد، برای تمام طول مسیر پس از کسر ۳۰ کیلومتر.	تن - کیلومتر	۷۶۱۲۰٪	۷۰۴/۸۰	۵۰۱۸۶۱۷۶

جمع فصل بریال : ۵۰۷۴۳۶۲۱۰

«برگه مالی»

فهرست بهای واحد پایه رشته تاسیسات مکانیکی سال ۱۴۰۲

نام پژوهه: تکمیل مرکز اطلاع رسانی شهرستان خرمدربه نام دستگاه اجرایی: اداره کل میراث فرهنگی، گردشگری و صنایع کد پژوهه: ۹۵۰۸۵۲ دستی استان زنجان

تاریخ: ۱۴۰۲/۰۹/۲۲

نام مهندس مشاور: ندارد

کد و عنوان طرح: ۱۷۰۶۰۰۸- طرح ایجاد
زیرساخت های مورد نیاز گردشگری
داخلی

ردیف	شماره	شرح کامل	شرح ملاحظات	واحد	بهای واحد	مقدار	جمع بریال

۷ - شیرها

۳۵	۰۷۰۸۰۳	شیر ساده رادیاتور، به قطر نامی ۱۵ (یک دوم اینچ).	عدد	۱۰۷۴۳.../.	۸/۰۰	۱۳۹۴۴.../.
۳۶	۰۷۰۸۰۷	زانو قفلی رادیاتور، به قطر نامی ۱۵ (یک دوم اینچ).	عدد	۱۰۴۵۷.../.	۸/۰۰	۱۱۶۵۶.../.
۳۷	۰۷۰۸۱۰	شیر هوآگیری رادیاتور، به قطر نامی ۱۰ (سه هشتم اینچ).	عدد	۲۴۱.../.	۴/۰۰	۹۶۴.../.

جمع فصل بریال: ۲۶۵۶۴.../.

«برگه مالی»

فهرست بهای واحد پایه رشته تاسیسات مکانیکی سال ۱۴۰۲

نام پژوهه: تکمیل مرکز اطلاع رسانی شهرستان خرمدربه نام دستگاه اجرایی: اداره کل میراث فرهنگی، گردشگری و صنایع کد پژوهه: ۹۵۰.۸۵۲ دستی استان زنجان

تاریخ: ۱۴۰۲/۰۹/۲۲

نام مهندس مشاور: ندارد

کد و عنوان طرح: ۱۷۰۶۰۰۸-۱۷۰۰۳ طرح ایجاد
زیرساخت های مورد نیاز گردشگری
داخلی

ردیف *	شماره	شرح کامل شرح ملاحظات	واحد	بهای واحد	مقدار	جمع بریال

- رادیاتور ۱۷

۲۳۷.۹۸۸.۸۰۰	۱۰۰/۸۰	۲۳۶۱.۰۰۰/۰	یکصد کیلو کالری در ساعت	رادیاتور آلومینیومی، به ارتفاع ۵۰۰ میلیمتر.	۱۷۰.۳۰۲	۳۸
-------------	--------	------------	-------------------------	---	---------	----

جمع فصل بریال: ۲۳۷.۹۸۸.۸۰۰

«برگه مالی»

فهرست بهای واحد پایه رشته تاسیسات مکانیکی سال ۱۴۰۲

نام پژوهه: تکمیل مرکز اطلاع رسانی شهرستان خرمدربه نام دستگاه اجرایی: اداره کل میراث فرهنگی، گردشگری و صنایع کد پژوهه: ۹۵۰۸۵۲ دستی استان زنجان

تاریخ: ۱۴۰۲/۰۹/۲۲

نام مهندس مشاور: ندارد

کد و عنوان طرح: ۱۷۰۶۰۰۸- طرح ایجاد

زیرساخت های مورد نیاز گردشگری

داخلی

ردیف *	شماره	شرح کامل	شرح ملاحظات	واحد	بهای واحد	مقدار	جمع بریال

- لوازم بهداشتی، شیرهای بهداشتی ۲۹

۳۹	۲۹۰۱۰۵	دست شویی از چینی، به ابعاد تقریبی ۴۹×۶۵ سانتیمتر، با نیم پایه.	دستگاه	۸۰۹۳۱۰۰۰	۱/۰۰	۸۰۹۳۱۰۰۰/۰	جمع بریال
۴۰	۲۹۰۹۰۱	فلاش تانک، به ظرفیت تقریبی ۱۰ لیتر ساخته شده از مواد پلیمری، شامل دریوش، شناور، سرریز، دسته و زنجیر، لوله تخلیه ۳۲ میلی متر، با بست و پیچ و مهره.	دستگاه	۸۰۳۰۹۰۰۰	۱/۰۰	۸۰۳۰۹۰۰۰/۰	جمع بریال
۴۱	۲۹۱۲۰۶	شیر مخلوط کرمه دوش، به قطر ۱۵ میلیمتر، با علم، سردوش و بست کرمه.	عدد	۱۵۰۱۶۵۰۰۰	۱/۰۰	۱۵۰۱۶۵۰۰۰/۰	جمع بریال
۴۲	۲۹۱۲۲۰	شیر مخلوط دستشویی کرمه، توکاسه، اهرمی با شلنگ های رابط.	عدد	۱۳۰۲۴۱۰۰۰	۱/۰۰	۱۳۰۲۴۱۰۰۰/۰	جمع بریال
۴۳	۲۹۱۲۲۱	شیر مخلوط ظرفشویی کرمه، توکاسه، اهرمی با شلنگ های رابط.	عدد	۱۵۰۶۶۰۰۰۰۰	۱/۰۰	۱۵۰۶۶۰۰۰۰۰/۰	جمع بریال
۴۴	۲۹۱۲۲۲	شیر مخلوط شلنگ دار کرمه، اهرمی با پولک کرمه، افشارانک، قلاب و شلنگ خرطومی کرمه به طول تقریبی ۱۲۰ سانتی متر.	عدد	۱۲۰۴۹۳۰۰۰	۱/۰۰	۱۲۰۴۹۳۰۰۰/۰	جمع بریال
۴۵	۲۹۱۴۰۱	شیر پیسوار کرمه، به قطر ۱۲ میلیمتر، با مهره، پولک و لوله کرمه، به طول تقریبی ۳۰ سانتیمتر.	عدد	۸۰۹۷۲۰۰۰	۴/۰۰	۲۰۰۲۴۳۰۰۰/۰	جمع بریال

جمع فصل بریال: ۸۲۰۷۷۱۰۰۰

«خلاصه مالی برآورد بتفکیک فصول مختلف»

فهرست بهای اینیه سال ۱۴۰۲

نام دستگاه اجرایی : اداره کل میراث فرهنگی، گردشگری و صر کد پروژه: ۹۵۰۸۵۲

تاریخ: ۱۴۰۲/۰۹/۲۲

نام مهندس مشاور: ندارد

نام پروژه: تکمیل مرکز اطلاع رسانی شهرستان خرمدره

مورد نیاز گردشگری داخلی

مبالغ به ریال

ردیف	فصل	شرح فصول	فهرست بها	ستاره دار	جمع فصل بریال
۱	۱۱	آجرکاری و شفته ریزی	۵۰۹۴۲۴۴۷۰		۵۰۹۴۲۴۴۷۰
۲	۱۷	کارهای آلومینیومی	۴۹۰۵۶۰		۴۹۰۵۶۰
۳	۱۸	اندودکاری و بندکشی	۲۸۴۴۵۲۸۴۰		۲۸۴۴۵۲۸۴۰
۴	۱۹	کارهای چوبی	۵۶۲۰۱۷۴۰		۵۶۲۰۱۷۴۰
۵	۲۲	کارهای سنگی با سنگ پلاک	۵۱۱۰۳۲۰۸۴		۵۱۱۰۳۲۰۸۴
۶	۲۳	کارهای پلاستیکی و پلیمری	۱۰۰۰۶۴۱۰		۱۰۰۰۶۴۱۰
۷	۲۴	شیشه و نصب آن	۱۴۱۵۳۵۸۰		۱۴۱۵۳۵۸۰
۸	۲۸	حمل و نقل	۵۷۴۳۲۱۰		۵۷۴۳۲۱۰

جمع: ۱۱۳۵۵۰۴۸۹۴

جمع بدون ضرایب: ۱۱۳۵۵۰۴۸۹۴

اضافه میشود:٪۶/۰۰ ضریب منطقه ای ۶۸۱۱۳۰۲۹۴

جمع: ۱۲۰۳۶۲۵۱۸۸

اضافه میشود:٪۳۰/۰۰ ضریب بالاسری ۳۶۱۰۹۰۵۵۶

جمع: ۱۵۶۴۷۲۵۷۴۴

اضافه میشود مبلغ تجهیز و برقیدن کارگاه: ۴۵۴۲۰۱۹۶

جمع کل بریال: ۱۶۱۰۱۴۵۹۴۰

«خلاصه مالی برآورد بتفکیک فصول مختلف»

فهرست بهای تاسیسات مکانیکی سال ۱۴۰۲

نام پروژه: تکمیل مرکز اطلاع رسانی شهرستان خرمدراه
نام دستگاه اجرایی: اداره کل میراث فرهنگی، گردشگری و صنعت پروژه: ۹۵۰۸۵۲
کد و عنوان طرح: ۱۷۰۶۰۰۳ - طرح ایجاد زیرساخت های نام مهندس مشاور: ندارد
تاریخ: ۱۴۰۲/۰۹/۲۲
مورد نیاز گردشگری داخلی

مبالغ به ریال

فصل	ردیف	شرح فصول	فهرست بهای	ستاره دار	جمع فصل بریال
شیرها	۹		۲۶'۵۶۴'۰۰۰		۲۶'۵۶۴'۰۰۰
رادیاتور	۱۰		۲۳۷'۹۸۸'۸۰۰		۲۳۷'۹۸۸'۸۰۰
لوازم بهداشتی، شیرهای بهداشتی	۱۱		۸۲'۷۷۱'۰۰۰		۸۲'۷۷۱'۰۰۰

جمع: ۳۴۷'۳۲۳'۸۰۰

جمع بدون ضرایب: ۳۴۷'۳۲۳'۸۰۰

اضافه میشود:٪ ۱۰/۰۰ ضریب منطقه ای ۳۴'۷۳۲'۳۸۰

جمع: ۳۸۲'۰۵۶'۱۸۰

اضافه میشود:٪ ۳۰/۰۰ ضریب بالاسری ۱۱۴'۶۱۶'۸۵۴

جمع: ۴۹۶'۶۷۳'۰۳۴

اضافه میشود مبلغ تجهیز و برقیدن کارگاه: ۱۳'۸۹۲'۹۵۲

جمع کل بریال: ۵۱۰'۵۶۵'۹۸۶

جدول (الف): مبلغ و ضرایب پیشنهادی جزء برای هر فصل

محل اجرا: شهر خرمدره
فهرست بهای واحد پایه سال: ۱۴۰۲

موضوع پروژه: تکمیل مرکز اطلاع رسانی شهرستان خرمدره
رشته: اینیه

مبالغ به ریال

فصل	عنوان فصول	برآورد فصل (اقلام پایه و غیرپایه)	برآورد فصل پس از اعمال تمامی ضرایب	مبلغ پیشنهادی پیمانکار با احتساب ناممی ضرایب و هزینه های موردنظر	ضرایب پیشنهادی جزء
۱۱	آجر کاری و شفته ریزی	۵۰۹،۴۲۴،۴۷۰	۷۰۱،۹۸۶،۹۲۰		
۱۷	کارهای آلومینیومی	۴۹۰،۵۶۰	۶۷۵،۹۹۲		
۱۸	اندودکاری و بندکشی	۲۸،۴۵۲،۸۴۰	۳۹،۲۰۸،۰۱۴		
۱۹	کارهای چوبی	۵۶،۲۰۱،۷۴۰	۷۷،۴۴۵،۹۹۸		
۲۲	کارهای سنگی با سنگ پلاک	۵۱۱،۰۳۲،۰۸۴	۷۰۴،۲۰۲،۲۱۲		
۲۳	کارهای پلاستیکی و پلیمری	۱۰،۰۰۶،۴۱۰	۱۳،۷۸۸،۸۳۳		
۲۴	شیشه و نصب آن	۱۴،۱۵۳،۵۸۰	۱۹،۵۰۳،۶۳۳		
۲۸	حمل و نقل	۵،۷۴۳،۲۱۰	۷،۹۱۴،۱۴۳		
جمع		۱،۱۳۵،۵۰۴،۸۹۴	۱،۵۶۴،۷۲۵،۷۴۵		

جدول (الف): مبلغ و ضرایب پیشنهادی جزء برای هر فصل

محل اجرا: شهر خرمدره

فهرست بهای واحد پایه سال: ۱۴۰۲

موضوع پروژه: تکمیل مرکز اطلاع رسانی شهرستان خرمدره

رشته: تاسیسات مکانیکی

مبالغ به ريال

فصل	عنوان فصول	برآورد فصل (اقلام پایه و غیرپایه)	برآورد فصل پس از اعمال تمامی ضرایب	مبلغ پیشنهادی پیمانکار با احتساب نمامی ضرایب و هزینه های موردنظر	ضرایب پیشنهادی جزء
۷	شیرها	۲۶،۵۶۴،۰۰۰	۳۷،۹۸۶،۵۲۰		
۱۷	رادیاتور	۲۳۷،۹۸۸،۸۰۰	۲۴۰،۳۲۳،۹۸۴		
۲۹	لوازم بهداشتی، شیرهای بهداشتی	۸۲،۷۷۱،۰۰۰	۱۱۸،۳۶۲،۵۳۰		
جمع		۳۴۷،۳۲۳،۸۰۰	۴۹۶،۶۷۳،۰۳۴		

جدول (ب) : مبلغ پیشنهادی جزء تجهیز و برچیدن کارگاه
پروژه : تکمیل مرکز اطلاع رسانی شهرستان خرمدرا
محل اجرا : شهر خرمدرا
کد پروژه : ۹۵۰۸۵۲
فهرست بهای واحد پایه سال : ۱۴۰۲

عنوان	مبلغ برآورد تجهیز و برچیدن کارگاه	مبلغ پیشنهادی پیمانکار با احتساب تمامی ضرایب و هزینه های موردنظر	ضریب پیشنهادی جزء
تجهیز و برچیدن کارگاه	۵۹'۳۱۳'۱۴۸		

جدول (پ) : مبلغ پیشنهادی برای هر رشته ، تجهیز و برچیدن کارگاه و ضریب پیشنهادی کل

کد پروژه : ۹۵۰۸۵۲

پردازه : تکمیل مرکز اطلاع رسانی شهرستان خرمدرا

تاریخ : ۱۴۰۲/۰۹/۲۲

محل اجرا : شهر خرمدرا

مبالغ به ریال

ردیف	عنوان	مبلغ رشته پس از اعمال تمامی ضرایب	مبلغ پیشنهادی پیمانکار با احتساب تمامی ضرایب و هزینه های مورد نظر	ضریب پیشنهادی کل
۱	ابنیه	۱،۵۶۴،۷۲۵،۷۴۴		
۲	تاسیسات مکانیکی	۴۹۶،۶۷۳،۰۳۴		
	تجهیز و برچیدن کارگاه بطور مقطوع	۵۹،۳۱۳،۱۴۸		
جمع		۲،۱۲۰،۷۱۱،۹۲۶		

جدول شماره ۳. مقایسه مبلغ پیشنهادی پیمانکار با مبلغ برآورد بر حسب هر فصل

فهرست بهای واحد پایه رشتہ ابنيه سال ۱۴۰۲

نام دستگاه اجرایی: اداره کل میراث فرهنگی، گردشگری و صنایع کد پروژه: ۹۵۰۸۵۲
دستی استان زنجان

موضوع کار: تکمیل مرکز اطلاع رسانی شهرستان خرمده

تاریخ: ۱۴۰۲/۰۹/۲۲

کد و عنوان طرح: ۱۷۰۶۰۰۸- طرح ایجاد

زیرساخت های مورد نیاز گردشگری

داخلی

مبالغ به ريال

ردیف	عنوان فصل	شماره فصل	برآورد فصل						
			جمع	ردیفهای غیرپایه	ردیفهای پایه	فرصت نسبت به برآورد رشتہ	درصد برآورد	تعداد ردیفها	که تجزیه بها لازم دارند
تفصیل	بخش	ردیف	تفصیل	ردیف	تفصیل	ردیف	تفصیل	ردیف	تفصیل
۱	آجرکاری و شفته ریزی	۱۱	۵۳۹۰۹۸۹۰۹۳۸		۵۳۹۰۹۸۹۰۹۳۸		۴۴/۸۶	۱	پیمانکار
۲	کارهای آلومینیومی	۱۷	۵۱۹۰۹۹۴		۵۱۹۰۹۹۴		۰/۰۴	۱	پیمانکار
۳	اندودکاری و بندکشی	۱۸	۲۰۰۱۶۰۰۱۰		۲۰۰۱۶۰۰۱۰		۲/۵۱	۲	پیمانکار
۴	کارهای چوبی	۱۹	۵۹۰۵۷۳۰۸۴۴		۵۹۰۵۷۳۰۸۴۴		۴/۹۵	۵	پیمانکار
۵	کارهای سنگی با سنگ پلاک	۲۲	۵۴۱۰۶۹۴۰۰۹		۵۴۱۰۶۹۴۰۰۹		۴۵/۰۰	۱۸	پیمانکار
۶	کارهای پلاستیکی و پلیمری	۲۳	۱۰۰۶۰۶۷۹۴		۱۰۰۶۰۶۷۹۴		۰/۸۸	۲	پیمانکار
۷	شیشه و نصب آن	۲۴	۱۵۰۰۰۲۷۹۴		۱۵۰۰۰۲۷۹۴		۱/۲۵	۳	پیمانکار
۸	حمل و نقل	۲۸	۶۰۰۸۷۰۸۰۳		۶۰۰۸۷۰۸۰۳		۰/۵۱	۲	پیمانکار
جمع کل:									۱۴۰۳۰۶۳۵۰۱۸۶

توضیح: بهای واحد ردیفها با احتساب ضرایب فهرست بها، بجز ضریب بالاسری و هزینه تجهیز و برچیدن کارگاه می باشد.

مهر و امضای پیمانکار

مهر و امضای مهندس مشاور

جدول شماره ۳. مقایسه مبلغ پیشنهادی پیمانکار با مبلغ برآورد بر حسب هر فصل

موضوع کار: تکمیل مرکز اطلاع رسانی شهرستان خرمدره
نام دستگاه اجرایی: اداره کل میراث فرهنگی، گردشگری و صنایع کد پروژه: ۹۵۰۸۵۲
دستی استان زنجان

کد و عنوان طرح : ۰۳۰۸۰۶۰۱ - طرح ایجاد
زیرساخت های مورد نیاز گردشگری
داخلی،
نام مهندس مشاور: ندارد
تاریخ: ۲۲/۰۹/۱۴۰۲

مبالغ به ريال

ردیف	فصل	شماره	عنوان فصل	برآورد فصل						
				فصل نسبت به برآورد رشته	درصد برآورد	تعداد	مبلغ پیشنهادی بیمانکار	تعداد ردیفهایی که تجزیه بها لازم دارند	ردیفها	
ردیف	فصل	شماره	عنوان فصل	جمع کل:	۳۸۲۰۰۵۶۱۸۰	۳۸۲۰۰۵۶۱۸۰	۱۰۰/۰۰	۱۱		
۹	۷	شیرها	لوازم بهداشتی، شیرهای بهداشتی	۹۱۰۴۸۱۰۰	۹۱۰۴۸۱۰۰	۹۱۰۴۸۱۰۰	۹۱۰۴۸۱۰۰	۹۱۰۴۸۱۰۰	۹۱۰۴۸۱۰۰	۹۱۰۴۸۱۰۰
۱۰	۱۷	رادیاتور	لوازم بهداشتی، شیرهای بهداشتی	۲۶۱۷۸۷۶۸۰	۲۶۱۷۸۷۶۸۰	۲۶۱۷۸۷۶۸۰	۲۶۱۷۸۷۶۸۰	۲۶۱۷۸۷۶۸۰	۲۶۱۷۸۷۶۸۰	۲۶۱۷۸۷۶۸۰
۱۱	۲۹	لوازم بهداشتی، شیرهای بهداشتی	لوازم بهداشتی، شیرهای بهداشتی	۷/۶۵	۲۹۰۲۰۴۰۰	۷/۶۵	۷/۶۵	۷/۶۵	۷/۶۵	۷/۶۵

توضیح: پهای واحد ردیفها با احتساب ضرایب فهرست بها، بجز ضریب بالاسری و هزینه تجهیز و پرچیدن کارگاه می باشد.

مهر و امضای بیمانکار

مهر و امضای مهندس مشاور

اقلام تجهیز و برچیدن کارگاه به همراه هزینه بالاسری

(طبق پیوست ۵ فهرست بهای پایه رشته ابنيه)

پیمانکار:

کارفرما: اداره کل میراث فرهنگی، گردشگری و صنایع دستی استان زنجان

سال مالی ۱۴۰۲ کد طرح: ۱۷۰۶۰۰۸ زمزد اعتبار طرح: ملی، استانی نام طرح: احداث و تجهیز مرکز اطلاع رسانی گردشگری شهرستان خرمدره

شماره	نوع	شرح	واحد	بهای واحد (ریال)	مقدار	بهای کل (ریال)
۴۲۰۱۰۲	اول	تامین و تجهیز محل سکونت کارگران پیمانکار	متر مربع	۱,۰۶۰,۰۰۰	۱۰	۱۰,۶۰۰,۰۰۰
۴۲۰۲۰۱	دوم	تامین کمک هزینه و یا تسهیلات لازم برای تهیه غدای کارگران	مقطوع	۱,۰۰۰,۰۰۰	۳۰	۳۰,۰۰۰,۰۰۰
۴۲۰۲۰۲	دوم	تامین کلاه حفاظتی و دستکش کارگران	مقطوع	۱۸۷,۱۹۷	۳۰	۵,۶۱۵,۹۱۴
۴۲۰۳۰۳	دوم	تامین غذای کارمندان کارفرما	مقطوع	۱,۰۰۰,۰۰۰	۳	۳,۰۰۰,۰۰۰
۴۲۰۳۰۶	دوم	هزینه برقراری نظام ایمنی، بهداشت و محیط زیست(HSE) و حفاظت کار بر اساس دستورالعمل های مندرج استاندار پیمان	مقطوع	۱,۰۰۰,۰۰۰	۲	۲,۰۰۰,۰۰۰
۴۲۰۶۰۱	اول	تامین آب کارگاه و شبکه آب رسانی داخل کارگاه.	مقطوع	۱,۰۰۰,۰۰۰	۲	۲,۰۰۰,۰۰۰
۴۲۰۶۰۲	اول	تامین برق کارگاه و شبکه برق رسانی داخل کارگاه.	مقطوع	۱,۰۰۰,۰۰۰	۲	۲,۰۰۰,۰۰۰
۴۲۱۳۰۱	دوم	بیمه تجهیز کارگاه	مقطوع	۱,۰۰۰,۰۰۰	۱	۱,۰۰۰,۰۰۰
۴۲۱۳۰۲	سوم	برچیدن کارگاه	مقطوع	۳,۰۰۰,۰۰۰	۱	۳,۰۰۰,۰۰۰
جمع کل هزینه تجهیز و برچیدن کارگاه			مقطوع	۵۹,۲۱۵,۹۱۴	۵۹,۲۱۵,۹۱۴	


- در ردیف ۴۲۰۱۰۲ با توجه به وجود اتاق در مجموعه جهت تجهیز کارگاه، فقط هزینه های تجهیزات اعم از موتک، میز تحریر، صندلی، بخاری برقی، کولر آبی ... پیش بینی شده است. (استهلاک تجهیزات از قیمت اصلی کسر شده است)
- در ردیف ۴۲۰۳۰۶ هزینه های مربوط به مواد مصرفی بهداشتی و نصب اخطرهای مربوط به HSE در محل کارگاه پیش بینی شده است.
- تعداد کمک هزینه غذای کارگران بر حسب برنامه زمانی کلی پیوست پیش بینی شده است.
- هزینه های مربوط به آیتم های (۴۲۰۱۰۲ و ۴۲۰۳۰۱ و ۴۲۰۲۰۲ و ۴۲۰۳۰۶ و ۴۲۰۲۰۱ و ۴۲۱۳۰۱) پس از تجهیز کامل و تسلیم استاندار و مدارک و تایید ناظر پروژه طبق بند ۴ پیوست ۵ فهرست بهای پایه رشته ابنيه ۷۰ درصد قابل پرداخت خواهد بود. (۳۰ درصد ما بقی بر اساس پیشرفت کار)
- هزینه های مستمر مربوط به تجهیز کارگاه با پیشرفت کار و تسلیم استاندار و مدارک و تایید ناظر پروژه قابل پرداخت خواهد بود (آیتم ۴۲۰۲۰۱ بر اساس تعداد غذا قابل پرداخت می باشد).

برنامه زمان بندی پروژه تکمیل مرکز اطلاع رسانی گردشگری شهرستان خرمدرا

کارفرما: اداره کل میراث فرهنگی، گردشگری و صنایع دستی استان زنجان پیمانکار:

سال مالی ۱۴۰۲ کد طرح: ۱۷۰۶۰۰۸۰۰۳ اعتبار طرح: استانی نام طرح: ایجاد زیرساخت های مورد نیاز گردشگری داخلی

ردیف	موضوع	ماه اول	ماه دوم
۱	نمایشگاه با آجرنسوز مخصوص نما با ضخامت ۲۰ تا ۳۰ میلی متر و ملات ماسه سیمان ۱:۵.	✓	
۲	بندکشی توخالی با ملات ماسه بدی و سیمان ۱:۴ روی نمای آجری.	✓	
۳	نصب در پیش ساخته چوبی داخلی و یراق کوبی آن (بدون بهای یراق آلات).	✓	
۴	تهیه و نصب سنگ پلاک تراورتن کرم یا شکلاتی زنجان (زنجان) در سطوح افقی.	✓	
۵	تهیه و نصب سنگ پلاک آهک گوهره خرمآباد (لرستان) در سطوح افقی.	✓	
۶	تهیه و نصب سنگ پلاک مرمریت لاشتر (اصفهان) در سطوح افقی.	✓	
۷	تهیه مصالح و اجرای زیرسازی سطوح کاذب اعم از افقی یا قائم، با نبشی، سپری، میلگرد و مانند آن.		✓
۸	تهیه و نصب سقف کاذب از نوع پانل دوجداره P.V.C بدون روکش.		✓
۹	تهیه و نصب شیشه ایمنی آبدیده حرارتی به ضخامت ۶ میلی متر.		✓
۱۰	تهیه و نصب سنگ پلاک گرانیت مشکی نطنز (اصفهان) در سطوح افقی.		✓
۱۱	تهیه چسب سیلیکون جهت نصب شیشه (بر حسب سطح شیشه نصب شده).		✓
۱۲	تهیه نوار پلاستیکی جهت نصب شیشه (بر حسب سطح شیشه نصب شده).		✓
۱۳	نصب رادیاتور آلومینیومی، به ارتفاع ۵۰۰ میلی متر.		✓
۱۴	نصب لوازم بهداشتی سرویس و آشپزخانه		✓

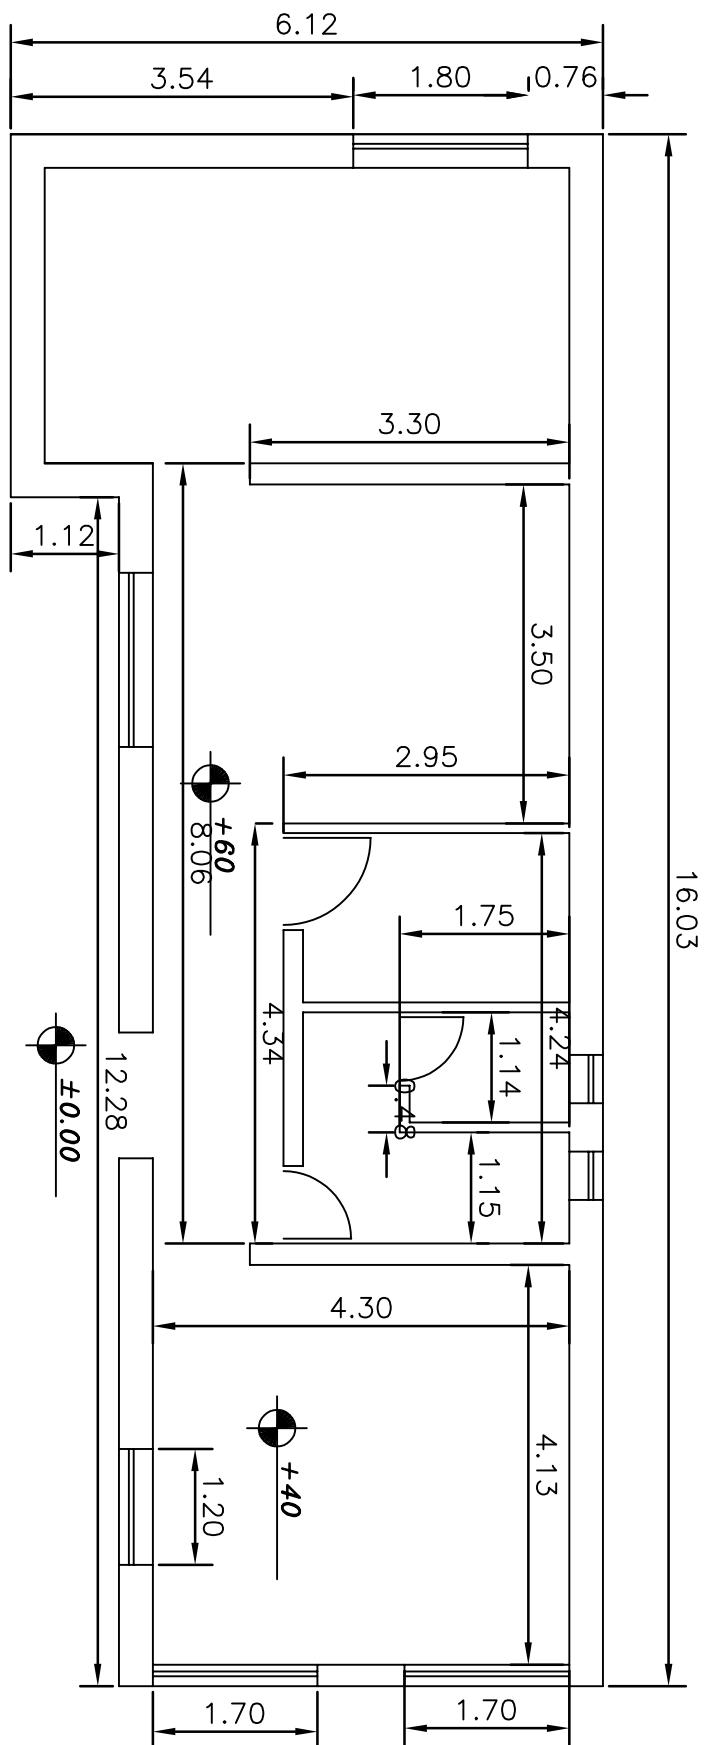

ادارہ کل میراث فرہنگی صنایع تسستی و گردشگری اسٹان زنجان

میر اپ
عاونت فرہنگی

طراح : حامد بیگ دلی

مرکز اطلاع رسانی
شهرستان خرمدہ





Scale 1 / 100

مرکز اطلاع رسانی
ندی شهرستان خردمند

طراح: حامد بیگ دلی

معاونت میر هنگی
اداره کل
میرات فهر هنگی
صدا و نمایج دستی
و گردشگری
استان زنجبل

+1.80
+0.00

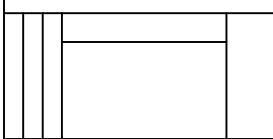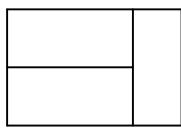

+1.40

+4.60
+3.90
+3.60

west Elevation
Scale 1/100



با اسمه تعالی

"مهار تورم و رشد تولید"

دفترچه فنی خصوصی

(پروژه احداث و تجهیز مرکز اطلاع رسانی گردشگری شهرستان خرمده)

- ۱- رنگ سقف کاذب سرویس های بهداشتی، سفید و مات به طوری که فضای بالای سقف کاذب قابل روئیت نباشد.
- ۲- درب های چوبی داخلی طبق یکی از طرح های پیوستی به انتخاب کارفرما خواهد بود. پیمانکاران در صورت تفاوت قیمتی درها در پیشنهاد قیمت لحاظ نمایند. لذا تغییرات قیمتی در انتخاب شده توسط کارفرما قابل پرداخت نخواهد بود.
- ۳- جهت جاگذاری شیشه در ورودی، کلاف فلزی در پیشنهاد پیمانکاران لحاظ گردد.
- ۴- رنگ شیشه های در ورودی نقره ای رفلکس مدنظر می باشد.
- ۵- هزینه یراق آلات دربهای چوبی، درب آهنی ورودی به صورت فاکتوری پرداخت خواهد شد.
- ۶- تهییه اقلام فاکتوری (یراق آلات درب) با هماهنگی واحد تدارکات و کار پردازی صورت گرفته و قیمت خرید فاکتور ها به تایید ایشان خواهد رسید. نوع و جنس یراق آلات طبق نظر کارفرما خواهد بود.
- ۷- محل تهییه سنگ پلاک مورد نظر درجه یک و از شهرستان زنجان - سنگ پلاک درجه یک لا شتر از اصفهان، سنگ پلاک درجه یک گرانیت از نطنز اصفهان، سنگ پلاک درجه یک گوهره از خرم آباد و آجر نما سازی نسوز مخصوص نما آذرخش خواهد بود.
- ۸- رنگ سنگ پلاک گرانیت مشکی و رنگ آجر نسوز مخصوص نما در حین اجرا باید به تایید کارفرما برسد. پیمانکاران در صورت تفاوت قیمتی رنگ آجرها در پیشنهاد قیمت لحاظ نمایند. لذا تغییرات قیمتی رنگ آجر انتخاب شده توسط کارفرما قابل پرداخت نخواهد بود.
- ۹- سنگ پلاک گرانیت در کلاف های پنجره و در و همچنین کلاف های دور نمای ضلع جنوبی و غربی اجرا خواهد شد.
- ۱۰- ماسه مورد استفاده از نوع دو بار شسته خواهد بود .
- ۱۱- هزینه چوب بست، داربست جهت اجرای کارهای اجرایی در ارائه پیشنهاد قیمت توسط پیمانکار منظور گردد.
- ۱۲- سیمان مصرفی در پروژه پرتلند و از نوع تیپ ۲ سیمان زنجان می باشد.
- ۱۳- تامین غذای کارمندان کارفرما در اقلام مربوط به تجهیز کارگاه پروژه قید شده است.
- ۱۴- رادیاتورهای پیش بینی شده در برآورد اولیه از نوع ایران رادیاتور مدل ترمو می باشد.
- ۱۵- مشخصات شیرآلات بهداشتی طبق تصاویر پیوستی:

* شیرآلات کامل شبیه مدل جیحون - شیرآلات کامل قهرمان مدل سهند - شیرآلات کامل راسان مدل صدف

* فلاش تانک قهرمان مدل 16-T-751 - فلاش تانک ایمن آب مدل کا سپین طرح ماربل - فلاش تانک فرپود مدل سهند کد ST00

* علم دوش قهرمان مدل دنا - علم دوش شبیهاب نوین مدل SH03 - علم دوش یونیورست اوج مدل پاسارگاد

* شیر توالت قهرمان کروم مشکی - شیر توالت شودر مدل لیا کروم - شیر توالت راسان کروم

جمهوری اسلامی ایران
وزارت میراث فرهنگی، گردشگری و صنایع دستی
اداره کل استان زنجان



زنجان شهرستان مملیه



ساختمان شماره یک:

زنجان، خیابان خرمشهر، نرسیده به
میدان هنرستان، اداره کل میراث
فرهنگی، گردشگری و صنایع
دستی استان زنجان

حوزه مدیر کل

معاونت توسعه مدیریت

گروه سرمایه گذاری

ساختمان شماره دو:

خیابان زینبیه غربی، ساختمان
دارای

معاونت میراث فرهنگی

معاونت گردشگری

ساختمان شماره سه:

بلوار آزادی، خیابان کشاورز، جنب
هلال احمر

معاونت صنایع دستی

تلفنخانه: ۳۳۰۳۳۰۰۰

دورنگار: ۳۳۰۳۳۵۵۵

ایمیل:

info_zanjan@miraszanjan.ir

پایگاه اطلاع رسانی:

www.miraszanjan.ir

کد پستی:

۴۵۱۶۷۷۳۳۶۹

با اسمه تعالی

"مهار تورم و رشد تولید"

دفترچه فنی خصوصی

(پروژه احداث و تجهیز مرکز اطلاع رسانی گردشگری شهرستان خرمده)



زنجان شهرستان ملیه



ساختمان شماره یک:

زنجان، خیابان خرمشهر، نرسیده به
میدان هنرستان، اداره کل میراث
فرهنگی، گردشگری و صنایع
دستی استان زنجان

حوزه مدیر کل

معاونت توسعه مدیریت

گروه سرمایه گذاری

ساختمان شماره دو:

خیابان زینبیه غربی، ساختمان
دارای

معاونت میراث فرهنگی

معاونت گردشگری

ساختمان شماره سه:

بلوار آزادی، خیابان کشاورز، جنب
هلال احمر

معاونت صنایع دستی

تلفنخانه: ۳۳۰۳۳۰۰۰

دورنگار: ۳۳۰۳۳۵۵۵

ایمیل:

info_zanjan@miraszanjan.ir

پایگاه اطلاع رسانی:
www.miraszanjan.ir

کد پستی:

۴۵۱۶۷۷۳۳۶۹

با اسمه تعالی

" تولید، دانش بنیان، اشتغال آفرین "

نمونه درب ها و شیرآلات بهداشتی مرکز اطلاع رسانی گردشگری
شهرستان خرمدرا



زنجان شهریار ملیه



ساختمان شماره یک:



شیوه مدل جیحون



قهرمان مدل سهند



راسان مدل صدف



قهرمان مدل دنا



شیهاب نوین مدل sh03



پاسار گاد



قهرمان کروم مشکی



شودر لیا کروم



راسان کروم

زنجان، خیابان خرمشهر، نرسیده به
میدان هنرستان، اداره کل میراث
فرهنگی، گردشگری و صنایع
دستی استان زنجان

حوزه مدیر کل

معاونت توسعه مدیریت

گروه سرمایه گذاری

ساختمان شماره دو:

خیابان زینبیه غربی، ساختمان
دارای

معاونت میراث فرهنگی

معاونت گردشگری

ساختمان شماره سه:

بلوار آزادی، خیابان کشاورز، جنب
هلال احمر

معاونت صنایع دستی

تلفنخانه: ۳۳۰۳۳۰۰۰

دورنگار: ۳۳۰۳۳۵۵۵

ایمیل:

info_zanjan@miraszanjan.ir

پایگاه اطلاع رسانی:
www.miraszanjan.ir

کد پستی:

۴۵۱۶۷۷۳۳۶۹